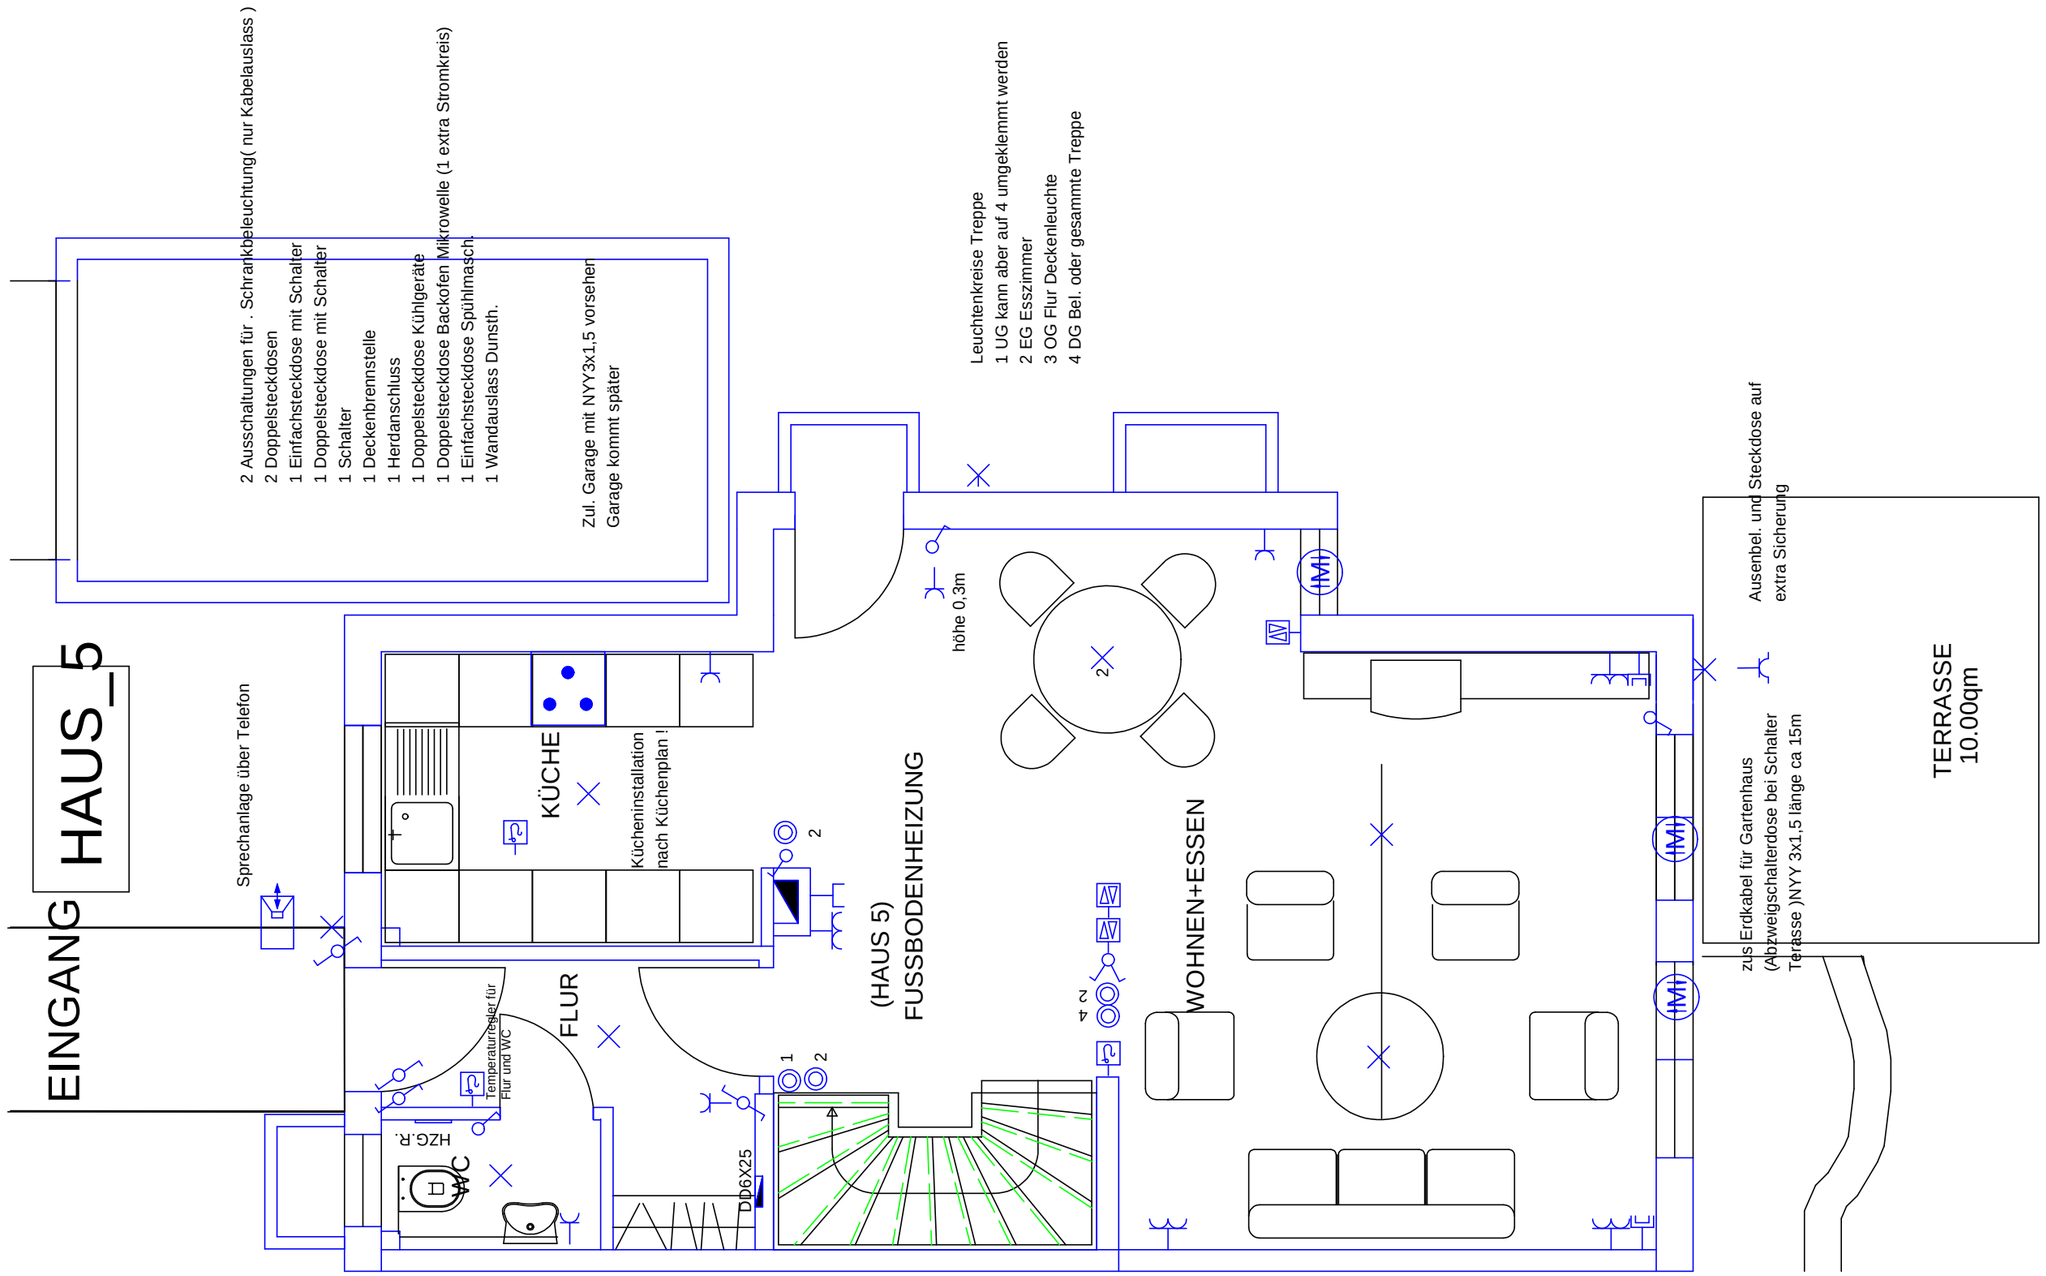

Weitergabe sowie Vervielfältigung dieser Unterlage, Verwertung und Mitteilung ihres Inhalts nicht gestattet, soweit nicht ausdrücklich zugestanden. Zuwiderhandlungen verpflichten zu Schadenersatz. Alle Rechte für den Fall der Patenterteilung oder GM-Eintragung vorbehalten.

			Datum	21.08.08	K. Bross Rötestraße Gäufelden Nebringen		Karl-Heinz Walz Finkenweg 3 75392 Deckenpfronn	Erdgeschoss	Zeichnungsnummer:	=
			Bearb.	Walz						+
			Gepr.						Masstab: 1:50	Projekt: Bross Rheinstraße 55 Ober
Änderung	Datum	Name	Norm		Urspr.:	Ers. f.:	Ers. d.:			Blatt 2 / 4 Bl.